

**ДОГОВІР № 137/2019**  
**про передачу майна територіальної громади міста Києва в оренду**

місто Київ

« 31 » травня 2019 року

**Дарницька районна в місті Києві державна адміністрація, далі - ОРЕНДОДАВЕЦЬ, в особі голови Левади Сергія Яковича, який діє на підставі Закону України «Про місцеві державні адміністрації», Регламенту Дарницької районної в місті Києві державної адміністрації, з однієї сторони та Фізична особа-підприємець Біленька Людмила Никанорівна, далі - ОРЕНДАР, яка діє на підставі Свідоцтва про державну реєстрацію №909229 Серія В02 від 07.07.2010р. з другої сторони, а також Комунальне некомерційне підприємство «Центр первинної медико-санітарної допомоги №3» Дарницького району м. Києва, далі - ПІДПРИЄМСТВО-БАЛАНСОУТРИМУВАЧ, в особі директора Швейгера Ярослава Леонідовича, який діє на підставі Статуту, що іменуються разом - СТОРОНИ, та керуючись Законом України «Про оренду державного та комунального майна», Положенням про оренду комунального майна територіальної громади м. Києва, що затверджено рішенням Київської міської ради від 21 квітня 2015 року №415/1280 (із змінами та доповненнями) уклали цей Договір про нижченаведене:**

### 1. ПРЕДМЕТ ДОГОВОРУ

1.1. **ОРЕНДОДАВЕЦЬ на виконання розпорядження Дарницької районної в місті Києві державної адміністрації від 31.05.2019 року № 435 «Про погодження змін до істотних умов договору про передачу майна територіальної громади міста Києва в оренду у Дарницькому районі» передає, а ОРЕНДАР приймає в оренду нерухоме майно (нежитлові приміщення), що належить до комунальної власності територіальної громади міста Києва, далі – ОБ'ЄКТ, яке знаходиться за адресою: 02091 м. Київ, Харківське шосе, 121, 1 поверх для використання під розміщення торговельного автомата, що відпускає продовольчі товари.**

1.2. **Цей Договір визначає взаємовідносини СТОРІН щодо строкового, платного користування ОРЕНДАРЕМ ОБ'ЄКТОМ.**

### 2. ОБ'ЄКТ ОРЕНДИ

2.1. **ОБ'ЄКТОМ оренди є:**

- нежитлове приміщення, загальною площею **3,00 кв.м**, в т.ч. на 1 поверсі – 3,00 кв.м, згідно з вкопюванням з поповерхового плану, що складає невід'ємну частину цього Договору.

2.2. **Вартість ОБ'ЄКТА згідно із затвердженим актом оцінки майна або висновком про вартість майна станом на 31.01.2019 року становить 89 000 грн. 00 коп. (вісімдесят дев'ять тисяч грн. 00 коп.).**

2.3. **Стан ОБ'ЄКТА на дату передачі його ОРЕНДАРЕВІ, (потребує/не потребує поточного або капітального чи поточного і капітального ремонту) визначається в акті приймання-передавання за узгодженим висновком ПІДПРИЄМСТВА-БАЛАНСОУТРИМУВАЧА і ОРЕНДАРЯ.**

2.4. **ОРЕНДАР вступає у строкове платне користування ОБ'ЄКТОМ у термін, указаний у цьому Договорі, але не раніше дати підписання СТОРОНАМИ цього Договору (у разі оренди нерухомого майна на строк не менше ніж три роки - не раніше дати державної реєстрації цього Договору) та акта приймання-передачі ОБ'ЄКТА.**

2.5. **Передача ОБ'ЄКТА в оренду не тягне за собою виникнення в ОРЕНДАРЯ права власності на цей ОБ'ЄКТ. Власником ОБ'ЄКТА залишається територіальна громада міста Києва, а ОРЕНДАР користується ним протягом строку оренди.**

### 3. ОРЕНДНА ПЛАТА

3.1. **Орендна плата визначена на підставі Методики розрахунку орендної плати за майно територіальної громади міста Києва, яке передається в оренду, далі – Методика.**

затвердженої рішенням Київської міської ради від 21 квітня 2015 року № 415/1280 із змінами та доповненнями, і становить без ПДВ: 303 грн. 79 коп. (триста три грн. 79 коп.) за 1 кв.м орендованої площі, що в цілому складає за базовий місяць оренди станом на 01.03.2019 року 890 грн. 00 коп. (вісімсот дев'яносто грн. 00 коп.).

3.2. Орендна плата за кожний наступний місяць визначається шляхом коригування орендної плати за попередній місяць на індекс інфляції за поточний місяць. Оперативна інформація про індекси інфляції, розраховані Державною службою статистики України, розміщується на веб-сайті Фонду державного майна України.

3.3. У разі користування ОБ'ЄКТОМ протягом неповного календарного місяця (першого та/або останнього місяців оренди) добова орендна плата за дні користування визначається згідно з Методикою розрахунку орендної плати за майно територіальної громади міста Києва, яке передається в оренду, на основі орендної плати за відповідні місяці пропорційно дням користування.

3.4. Розмір орендної плати підлягає перегляду на вимогу однієї із СТОРІН у разі зміни Методики розрахунку орендної плати за користування майном територіальної громади міста Києва, яке передається в оренду, та в інших випадках, передбачених законодавством України.

ОРЕНДОДАВЕЦЬ зобов'язаний звернутися до ОРЕНДАРЯ із вимогою про перегляд орендної плати, якщо зміни до Методики мають наслідком збільшення розміру орендної плати за цим Договором, протягом 30 календарних днів з моменту набуття чинності відповідними змінами.

ОРЕНДАР може звернутися до ОРЕНДОДАВЦЯ із вимогою про перегляд орендної плати, якщо зміни до Методики мають наслідком змену розміру орендної плати за цим Договором, протягом будь-якого строку після набуття чинності відповідними змінами.

Новий розмір орендної плати починає застосовуватись з першого числа місяця, наступного за датою укладання СТОРОНАМИ додаткової угоди до цього Договору щодо приведення розміру орендної плати у відповідність із змінами, внесеними до Методики. Відмова ОРЕНДАРЯ укласти додаткову угоду щодо збільшення орендної плати з метою приведення її у відповідність із змінами, внесеними до Методики, є підставою для дострокового припинення цього Договору.

3.5. Додатково до орендної плати нараховується податок на додану вартість у розмірах та порядку, визначених законодавством України, який сплачується ОРЕНДАРЕМ разом з орендною платою.

3.6. Орендна плата сплачується ОРЕНДАРЕМ на рахунок ПІДПРИЄМСТВА-БАЛАНСОУТРИМУВАЧА, Комунального некомерційного підприємства «Центр первинної медико-санітарної допомоги №3» Дарницького району м. Києва, яке знаходиться за адресою: 02091, м. Київ, Харківське шосе, 121, р/р 26003052613768 в філії Розрахунковий центр АТ КБ «Приватбанк» по м.Києву та Київській обл, код ЄДРПОУ 30300749, МФО 320649, тел. 564-44-68, 563-93-01 починаючи з дати підписання акта приймання-передачі.

3.7. Орендна плата сплачується ОРЕНДАРЕМ незалежно від наслідків господарської діяльності ОРЕНДАРЯ щомісячно не пізніше 15 числа поточного місяця.

3.8. У разі якщо ОРЕНДАР не може використовувати орендоване майно у зв'язку з необхідністю проведення ремонтних робіт, за його клопотанням рішенням ОРЕНДОДАВЦЯ на підставі рішення постійної комісії Київської міської ради з питань власності на період виконання ремонтних робіт орендна плата може бути зменшена на 50 відсотків для об'єктів площею до 150 кв. м на строк не більше 3 місяців, а для об'єктів площею більше 150 кв. м на строк не більше 6 місяців.

Інформація щодо неможливості використання орендованого майна підтверджується відповідним актом, складеним ОРЕНДАРЕМ та ПІДПРИЄМСТВОМ-БАЛАНСОУТРИМУВАЧЕМ.

Передбачена цим пунктом зменшена орендна плата може бути встановлена один раз протягом строку дії цього Договору та за умови дотримання Орендарем умов договору щодо належного утримання об'єкта оренди та його комунікацій та виконання підпункту 4.2.16 цього Договору.

3.9. Оплата витрат на утримання орендованого майна (комунальних послуг, послуг з управління об'єктом нерухомості, витрат на утримання прибудинкової території та місць загального користування, вартість послуг по ремонту і технічному обслуговуванню інженерного обладнання та внутрішньобудинкових мереж, ремонту будівлі, у т. ч.: покрівлі, фасаду, вивіз сміття тощо), компенсація витрат ПІДПРИЄМСТВА-БАЛАНСОУТРИМУВАЧА за користування земельною ділянкою не входить до складу середньої плати.

3.10. Зобов'язання ОРЕНДАРЯ по сплаті орендної плати забезпечуються у вигляді авансової орендної плати в розмірі не менше ніж орендна плата за два місяці. ОРЕНДАР сплачує авансовий платіж протягом 10 календарних днів з дати підписання Договору. ПІДПРИЄМСТВО-БАЛАНСОУТРИМУВАЧ зараховує авансовий платіж як орендну плату за останні два місяці строку дії договору оренди. Індexсація орендної плати в цьому випадку проводиться відповідно до Методики розрахунку орендної плати за майно територіальної громади міста Києва, яке передається в оренду.

3.11. Надміру сплачена сума орендної плати підлягає в установленому порядку заліку в рахунок майбутніх платежів, а у разі неможливості такого заліку у зв'язку з припиненням середніх відносин поверненню ОРЕНДАРЮ.

3.12. У разі закінчення, припинення (розірвання) цього Договору ОРЕНДАР сплачує плату за фактичне користування об'єктом оренди до дня підписання акта приймання-передачі об'єкта оренди орендодавцем, орендарем та балансоутримувачем або іншими документами, передбаченими законодавством включно:

- у розмірі орендної плати, визначеної договором оренди, - протягом місяця після дати закінчення (дострокового розірвання) договору оренди;
- у розмірі подвійної орендної плати, визначеної договором оренди, - починаючи з другого місяця після закінчення (дострокового розірвання) договору оренди.

#### 4. ОBOB'ЯЗКИ СТОРІН

4.1. ОРЕНДОДАВЕЦЬ зобов'язаний:

4.1.1. Протягом 30 календарних днів з моменту підписання цього Договору з додатками передати по акту приймання-передачі ОБ'ЄКТ.

4.1.2. Не вчиняти дій, які б перешкоджали ОРЕНДАРЮ користуватися ОБ'ЄКТОМ на умовах цього Договору.

4.1.3. У випадку реорганізації ОРЕНДАРЯ до припинення чинності цього Договору переукласти цей Договір на таких самих умовах з одним із правонаступників, якщо останній згоден стати ОРЕНДАРЕМ.

4.1.4. У разі здійснення ОРЕНДАРЕМ невід'ємних поліпшень орендованого ОБ'ЄКТА ОРЕНДОДАВЕЦЬ разом з ПІДПРИЄМСТВОМ-БАЛАНСОУТРИМУВАЧЕМ зобов'язаний здійснювати контроль за здійсненням таких поліпшень.

4.1.5. Відшкодувати ОРЕНДАРЮ, у разі приватизації орендованого ОБ'ЄКТА, вартість зроблених невідокремлених поліпшень орендованого ОБ'ЄКТА, за наявності згоди ОРЕНДОДАВЦЯ на такі поліпшення, в межах збільшення вартості орендованого ОБ'ЄКТА в результаті таких поліпшень.

4.2. ОРЕНДАР зобов'язаний:

4.2.1. Прийняти по акту приймання-передачі ОБ'ЄКТ.

4.2.2. Використовувати ОБ'ЄКТ відповідно до його призначення та умов цього Договору.

4.2.3. Своєчасно і в повному обсязі сплачувати орендну плату та інші платежі.

4.2.4. Забезпечити належне збереження, експлуатацію і санітарне утримання ОБ'ЄКТА оренди, його обладнання, інвентарю та запобігати його пошкодженню і псуванню.

4.2.5. При оренді підвальних приміщень дотримуватись правил експлуатації та ремонту інженерних комунікацій та вимог БНІП-11-104-76 по зберіганню та складуванню матеріальних цінностей у підвальних приміщеннях, а також забезпечити їх захист від аварій інженерних комунікацій

4.2.6. Протягом строку дії Договору до передачі ОБ'ЄКТА ПІДПРИЄМСТВУ-БАЛАНСОУТРИМУВАЧУ по акту приймання-передачі за свій рахунок проводити необхідний поточний ремонт ОБ'ЄКТА (фасаду будинку, покрівлі, орендованих приміщень, місць спільного користування, системи опалення, водопостачання та водовідведення). Ця умова Договору не розглядається як дозвіл на здійснення поліпшень орендованого ОБ'ЄКТА і не тягне за собою зобов'язання ОРЕНДОДАВЦЯ щодо компенсації вартості поліпшень.

4.2.7. Забезпечити підготовку ОБ'ЄКТА до експлуатації в осінньо-зимовий період: провести утеплення вікон, дверей, ремонт покрівлі (у разі необхідності).

4.2.8. Відповідно до вимог нормативно-правових актів з пожежної безпеки розробляти комплексні заходи щодо забезпечення пожежної безпеки об'єкта оренди. Забезпечувати додержання протипожежних вимог стандартів, норм, правил, а також виконання вимог приписів і постанов органів державного пожежного нагляду та вимог відповідних служб (підрозділів) ПІДПРИЄМСТВА-БАЛАНСОУТРИМУВАЧА (у разі їх наявності). Утримувати у справному стані засоби протипожежного захисту і зв'язку, пожежну техніку, обладнання та інвентар, не допускати їх використання не за призначенням. Проводити розслідування випадків пожеж та подавати ПІДПРИЄМСТВУ-БАЛАНСОУТРИМУВАЧУ відповідні документи розслідування. Не допускати самовільного перепланування об'єкта без розробленої та встановленим порядком погодженої ПІДПРИЄМСТВОМ-БАЛАНСОУТРИМУВАЧЕМ проектної документації.

4.2.9. Забезпечувати безперешкодний доступ до ОБ'ЄКТА представників ОРЕНДОДАВЦЯ, ПІДПРИЄМСТВА-БАЛАНСОУТРИМУВАЧА та структурного підрозділу виконавчого органу Київської міської ради (Київської міської державної адміністрації), що здійснює управління майном, та надавати за першою вимогою всю необхідну інформацію щодо ОБ'ЄКТА для перевірки дотримання ОРЕНДАРЕМ умов цього Договору.

4.2.10. На вимогу ОРЕНДОДАВЦЯ або ПІДПРИЄМСТВА-БАЛАНСОУТРИМУВАЧА проводити звіряння взаєморозрахунків по орендних платежах і оформляти відповідні акти звірки, щорічно брати участь в інвентаризації розрахунків станом на дату проведення інвентаризації на ПІДПРИЄМСТВІ-БАЛАНСОУТРИМУВАЧІ.

4.2.11. Не менш ніж за 2 місяці письмово до припинення використання ОБ'ЄКТА повідомити ОРЕНДОДАВЦЮ та ПІДПРИЄМСТВУ-БАЛАНСОУТРИМУВАЧУ.

4.2.12. Самостійно сплачувати вартість фактично спожитих комунальних послуг постачальникам таких послуг, які надаються за окремими договорами, укладеними ОРЕНДАРЕМ з цими організаціями (водопостачання, каналізація, газ, електрична та тепла енергія, вивіз сміття і г. п.), за тарифами, які у встановленому законодавством порядку відшкодовують повну вартість їх надання.

У разі відсутності можливості укладання прямих договорів з підприємствами-постачальниками послуг (водопостачання, газ, тепла енергія та ін.), ОРЕНДАР відшкодовує витрати ПІДПРИЄМСТВА-БАЛАНСОУТРИМУВАЧА за надані послуги у відповідності до окремо укладених договорів на підставі даних обліку (лічильників).

4.2.13. Самостійно сплачувати на підставі договору з ПІДПРИЄМСТВОМ-БАЛАНСОУТРИМУВАЧЕМ, пропорційно орендованій площі, частку витрат на утримання прибудинкової території та місць загального користування, на ремонт покрівлі, фасаду, вивіз сміття тощо, послуг по технічному обслуговуванню інженерного обладнання внутрішньобудинкових мереж та компенсацію витрат ПІДПРИЄМСТВА-БАЛАНСОУТРИМУВАЧА за користування земельною ділянкою, за послуги з управління об'єктом нерухомості.

4.2.14. У разі, якщо ОБ'ЄКТ є об'єктом культурної спадщини чи його частиною, дотримуватись умов охоронного договору на пам'ятку культурної спадщини, укладеного між ПІДПРИЄМСТВОМ-БАЛАНСОУТРИМУВАЧЕМ або ОРЕНДАРЕМ та органом охорони культурної спадщини, та забезпечувати збереження об'єкта культурної спадщини чи його частини відповідно до вимог законодавства у сфері охорони культурної спадщини.

4.2.15. Протягом місяця після укладення цього Договору застрахувати ОБ'ЄКТ не менше ніж на його вартість за висновком про вартість/актом оцінки на користь ПІДПРИЄМСТВА-БАЛАНСОУТРИМУВАЧА, який несе ризик випадкової загибелі чи

пошкодження ОБ'ЄКТА, у порядку, визначеному законодавством, і надати ОРЕНДОДАВЦЮ та ПІДПРИЄМСТВУ-БАЛАНСОУТРИМУВАЧУ копії страхового полісу/договору і платіжного доручення про сплату страхового внеску. Постійно поновлювати договір страхування таким чином, щоб на увесь строк ОБ'ЄКТ був застрахований.

Обов'язкові для страхування ризики: пожежа, вибух, удар блискавки, дії стихійних явищ, протиправні дії третіх осіб, пошкодження водою, пошкодження об'єкта оренди при проведенні ремонтних робіт та інші додаткові ризики, від яких необхідно застрахувати майно, на вимогу ПІДПРИЄМСТВА-БАЛАНСОУТРИМУВАЧА.

4.2.16. У разі прийняття рішення щодо нього про припинення шляхом реорганізації чи ліквідації, або порушенні щодо нього справи про банкрутство в господарському суді письмово повідомити про це ОРЕНДОДАВЦЮ та ПІДПРИЄМСТВУ-БАЛАНСОУТРИМУВАЧУ в 10-денний термін з дати прийняття відповідного рішення.

4.2.17. У разі приватизації ОБ'ЄКТА ОРЕНДАРЕМ в 10-денний термін надати ОРЕНДОДАВЦЮ та ПІДПРИЄМСТВУ-БАЛАНСОУТРИМУВАЧУ копію нотаріально посвідченого договору купівлі-продажу ОБ'ЄКТА та акта приймання-передачі.

4.2.18. У разі зміни рахунку, назви підприємства, телефону, місцезнаходження письмово повідомляти про це ОРЕНДОДАВЦЮ у тижневий строк.

4.2.19. Забезпечити належне утримання інженерних комунікацій (водопроводу, каналізації, електричних та опалювальних мереж), які знаходяться на ОБ'ЄКТІ. У випадку аварій та проведення планових ремонтних робіт повідомляти про це ОРЕНДОДАВЦЮ та ПІДПРИЄМСТВУ-БАЛАНСОУТРИМУВАЧУ.

4.2.20. Після припинення дії цього Договору протягом 3 календарних днів передати майно по акту приймання-передачі ПІДПРИЄМСТВУ-БАЛАНСОУТРИМУВАЧУ. Акт приймання-передачі ОБ'ЄКТА підписується відповідним ОРЕНДОДАВЦЕМ, ОРЕНДАРЕМ та ПІДПРИЄМСТВОМ-БАЛАНСОУТРИМУВАЧЕМ. У разі невиконання цього пункту ОРЕНДАР сплачує неустойку у подвійному розмірі орендної плати.

4.2.21. З метою приведення розміру орендної плати у відповідність із новими ринковими умовами ОРЕНДАР має надати ОРЕНДОДАВЦЮ новий звіт з незалежної оцінки ОБ'ЄКТА:

за три місяці до дати закінчення цього Договору - якщо Договір укладено менше ніж на три роки і ОРЕНДАР бажає продовжити Договір на новий строк, або через три роки після дати попереднього звіту - якщо Договір укладено на три і більше років.

Одночасно із звітом надається заява про продовження Договору на новий строк, якщо нова оцінка здійснюється з метою продовження дії Договору на новий строк.

Порушення ОРЕНДАРЕМ зазначеного у цьому пункті строку надання звіту про незалежну оцінку більше ніж на два місяці є підставою для непродовження Договору на новий строк або для дострокового розірвання Договору. Пропущений строк може бути поновлений на підставі рішення постійної комісії Київської міської ради з питань власності.

4.2.22. У разі необхідності здійснити заходи з метою пристосування ОБ'ЄКТА до потреб людей з обмеженнями фізичними можливостями.

4.2.23. У разі виникнення загрози або настання надзвичайних ситуацій, пов'язаних з природною стихією: ураган, землетрус, великий снігопад, ожеледиця тощо, надавати своїх працівників для ліквідації їх наслідків.

4.2.24. Здійснити нотаріальне посвідчення та державну реєстрацію цього Договору (якщо це передбачено законодавством) за рахунок своїх коштів.

4.2.25. Сторони вживають заходи для здійснення державної реєстрації права власності територіальної громади міста Києва на ОБ'ЄКТ. З цією метою ОРЕНДОДАВЕЦЬ вживає заходів, передбачених рішенням Київської міської ради від 23 жовтня 2013 року N 270/9758 "Про питання, пов'язані з державною реєстрацією речових прав на нерухоме майно, що належить до комунальної власності територіальної громади міста Києва", зокрема забезпечує видачу протягом шести місяців з моменту укладання цього Договору секретарем Київської міської ради або іншою уповноваженою особою довіреності ОРЕНДАРЮ для вчинення від імені територіальної громади міста Києва всіх дій, необхідних для здійснення технічної

инвентаризації і реєстрації права власності територіальної громади міста Києва на ОБ'ЄКТ. Витрати, пов'язані з вчиненням цих дій, покладаються на ОРЕНДАРЯ, з його згоди.

4.2.26. Забезпечувати наявність на території об'єктів оренди нотаріально посвідчених копій документів, які засвідчують особу та надають право перебувати та здійснювати господарську діяльність на території об'єкта оренди (паспорт, свідоцтво про реєстрацію, виписка (витяг) з єдиного державного реєстру юридичних осіб та фізичних осіб-підприємців, договорів оренди (суборенди), трудовий договір між працівником та особою, яка використовує найману працю, трудова книжка, дозвільні документи тощо). Письмово повідомляти ПІДПРИЄМСТВУ-БАЛАНСОУТРИМУВАЧУ про особу, яка має право перебувати (здійснювати) господарську діяльність на території об'єкта оренди у тижневий строк.

4.3. ПІДПРИЄМСТВО-БАЛАНСОУТРИМУВАЧ зобов'язане:

4.3.1. У непереданих в оренду приміщеннях забезпечувати додержання вимог нормативно-правових актів з пожежної безпеки.

4.3.2. Здійснювати контроль за виконанням ОРЕНДАРЕМ умов цього Договору і у разі виникнення заборгованості з орендної плати або інших платежів вжити заходів щодо погашення заборгованості, в тому числі проводити відповідну претензійно-позовну роботу.

4.3.3. У разі здійснення ОРЕНДАРЕМ невід'ємних поліпшень орендованого ОБ'ЄКТА ОРЕНДОДАВЕЦЬ разом з ПІДПРИЄМСТВОМ-БАЛАНСОУТРИМУВАЧЕМ зобов'язаний здійснювати контроль за здійсненням таких поліпшень.

## 5. ПРАВА СТОРІН

5.1. ОРЕНДОДАВЕЦЬ має право:

5.1.1. Проводити необхідний огляд та перевірку виконання ОРЕНДАРЕМ умов цього Договору. В процесі перевірки виконання умов цього Договору оренди може бути здійснена фото- або відеофіксація стану та умов використання ОБ'ЄКТА.

5.1.2. Виступати з ініціативою щодо внесення змін до цього Договору або його розірвання у разі погіршення стану орендованого майна внаслідок невиконання або неналежного виконання умов цього Договору.

5.1.3. Відмовитися від договору та вжити необхідних заходів для примусового виселення ОРЕНДАРЯ при несплаті ОРЕНДАРЕМ орендної плати протягом 3 місяців підряд з дня закінчення строку платежу.

5.1.4. Контролювати з залученням ПІДПРИЄМСТВА-БАЛАНСОУТРИМУВАЧА виконання умов цього Договору та використання ОБ'ЄКТА, переданого в оренду за цим Договором, і у разі необхідності спільно з ПІДПРИЄМСТВОМ-БАЛАНСОУТРИМУВАЧЕМ вживати відповідних заходів реагування.

5.2. ПІДПРИЄМСТВО-БАЛАНСОУТРИМУВАЧ має право:

5.2.1. Проводити необхідний огляд та перевірку виконання ОРЕНДАРЕМ умов цього Договору. В процесі перевірки виконання умов цього Договору оренди може бути здійснена фото- або відеофіксація стану та умов використання ОБ'ЄКТА.

5.2.2. Стягнути з ОРЕНДАРЯ заборгованість з орендної плати та інші збитки, заподіяні ним невиконанням своїх зобов'язань за цим Договором, шляхом звернення стягнення на його кошти та майно в порядку, визначеному законодавством України.

5.3. ОРЕНДАР має право:

5.3.1. Використовувати ОБ'ЄКТ відповідно до його призначення та умов цього Договору.

5.3.2. Виступати замовником на виготовлення проектно-кошторисної документації на проведення ремонту.

5.3.3. На час проведення ремонту порушувати питання про зменшення орендної плати для часткової компенсації своїх витрат на ремонт з урахуванням вимог підпункту 3.8 цього Договору.

5.3.4. Сплачувати орендну плату авансом за будь-який період у межах строку дії Договору. Індексція орендної плати в цьому випадку проводиться у відповідності до

Методики розрахунку середньої плати за майно територіальної громади міста Києва, яке передається в оренду.

5.3.5. Звернутися до ОРЕНДОДАВЦЯ з клопотанням щодо відповідного зменшення середньої плати, якщо з незалежних від нього обставин змінилися умови, передбачені цим Договором, або істотно погіршився стан ОБ'ЄКТА не з вини ОРЕНДАРЯ.

5.3.6. За попередньою згодою ОРЕНДОДАВЦЯ здавати ОБ'ЄКТ в суборенду. Суборендну плату в розмірі, що не перевищує орендної плати за об'єкт суборенди, отримує ОРЕНДАР, а решта суборендної плати спрямовується до бюджету міста Києва.

5.3.7. За згодою ОРЕНДОДАВЦЯ проводити заміну, реконструкцію, розширення, технічне переозброєння ОБ'ЄКТА, що зумовлює підвищення його вартості.

## 6. ВІДПОВІДАЛЬНІСТЬ СТОРІН

6.1. ОРЕНДОДАВЕЦЬ не несе відповідальності за збитки, нанесені ОРЕНДАРЮ внаслідок аварії інженерних комунікацій, які знаходяться на ОБ'ЄКТІ або за його межами, якщо вини ОРЕНДОДАВЦЯ не встановлено.

6.2. За несвоєчасну та не в повному обсязі сплату орендної плати та інших платежів на користь ПІДПРИЄМСТВА-БАЛАНСОУТРИМУВАЧА ОРЕНДАР сплачує на користь ПІДПРИЄМСТВА-БАЛАНСОУТРИМУВАЧА пеню в розмірі 0,5 % від розміру несплачених орендних та інших платежів за кожний день прострочення, але не більше розміру, встановленого законодавством України.

Крім того, орендар згідно з пунктом 2 статті 625 Цивільного кодексу України сплачує інфляційні витрати по заборгованості та 3 % річних від простроченої суми заборгованості.

У разі, якщо на дату сплати орендної плати заборгованість за нею становить загалом не менше ніж три місяці, ОРЕНДАР також сплачує штраф у розмірі 3 % від суми заборгованості.

У випадку примусового стягнення орендної плати та інших платежів у порядку, встановленому законодавством України, з ОРЕНДАРЯ також можуть стягуватись у повному обсязі втрати, пов'язані з таким стягненням та іншими процедурами розірвання договорів (демонтаж, зберігання тощо).

6.3. ОРЕНДАР відшкодовує ПІДПРИЄМСТВУ-БАЛАНСОУТРИМУВАЧУ збитки, спричинені неналежним ремонтом або експлуатацією ОБ'ЄКТА.

При погіршенні стану або знищенні об'єкта оренди з вини ОРЕНДАРЯ він відшкодовує ПІДПРИЄМСТВУ-БАЛАНСОУТРИМУВАЧУ збитки в подвійному розмірі вартості, яка необхідна для відновлення майна.

Відшкодування збитків, передбачених цим пунктом Договору, здійснюється лише за умови, якщо вищезазначені ризики не застраховано або розмір страхового відшкодування менше розміру завданих збитків.

6.4. Ризик випадкової загибелі ОБ'ЄКТА несе ПІДПРИЄМСТВО-БАЛАНСОУТРИМУВАЧ.

6.5. У разі звільнення ОРЕНДАРЕМ ОБ'ЄКТА без письмового попередження ОРЕНДОДАВЦЯ та ПІДПРИЄМСТВА-БАЛАНСОУТРИМУВАЧА, а також без складання акта про передачу ОБ'ЄКТА в належному стані ОРЕНДАР несе повну матеріальну відповідальність за нанесені у зв'язку з цим збитки в повному їх розмірі та сплачує ПІДПРИЄМСТВУ-БАЛАНСОУТРИМУВАЧУ орендну плату за весь період користування до підписання акта приймання-передачі ОБ'ЄКТА.

6.6. За майно, залишене ОРЕНДАРЕМ у орендованому приміщенні без нагляду та охорони, ОРЕНДОДАВЕЦЬ та ПІДПРИЄМСТВО-БАЛАНСОУТРИМУВАЧ відповідальності не несуть.

6.7. При невиконанні або порушенні однією із СТОРІН умов цього Договору та з інших підстав, передбачених законодавчими актами України, цей Договір може бути розірваний достроково на вимогу однієї із СТОРІН за рішенням суду.

6.8. Спірні питання по цьому Договору розглядаються у порядку, встановленому законодавством України.

6.9. У разі наявності у будівлі або споруді кількох орендарів ОРЕНДАР несе солідарну відповідальність за належний технічний стан цієї будівлі або споруди, їх фасаду, інженерних комунікацій, санітарне утримання об'єкта оренди та прибудинкової території.

6.10. У разі відмови ОРЕНДАРЯ від підписання акта приймання-передачі протягом 20 днів з дати отримання акта від ОРЕНДОДАВЦЯ Договір припиняє свою дію.

## **7. ВІДНОВЛЕННЯ ОБ'ЄКТА ОРЕНДИ ТА УМОВИ ЙОГО ПОВЕРНЕННЯ**

7.1. Амортизаційні нарахування на об'єкт оренди нараховує та залишає у своєму розпорядженні ПІДПРИЄМСТВО-БАЛАНСОУТРИМУВАЧ/ОРЕНДАР. Амортизаційні нарахування використовуються на відновлення ОБ'ЄКТА. Право власності на майно, придбане або набуто в інший спосіб за рахунок амортизаційних відрахувань, належить територіальній громаді міста Києва.

7.2. ОРЕНДАР не має права без письмової згоди ОРЕНДОДАВЦЯ проводити переобладнання, перепланування, ремонт ОБ'ЄКТА, вести будівельні роботи на прибудинковій території.

7.3. Згода на виконання таких робіт надається листом ОРЕНДОДАВЦЯ, в якому зазначається про надання згоди, погодження проекту (якщо його наявність передбачена законодавством України), кошторису витрат та термін виконання робіт.

7.4. Будівельні роботи на ОБ'ЄКТІ виконуються тільки на підставі проектно-кошторисної документації, розробленої та затвердженої в установленому законодавством України порядку, та при наявності дозвільних документів на виконання будівельних робіт, отриманих в установленому порядку.

7.5. У разі закінчення/припинення дії цього Договору або при його розірванні ОРЕНДАР зобов'язаний за актом приймання-передачі повернути ОБ'ЄКТ ПІДПРИЄМСТВУ-БАЛАНСОУТРИМУВАЧУ у стані, не гіршому, ніж в якому перебував ОБ'ЄКТ на момент передачі його в оренду, з урахуванням усіх здійснених ОРЕНДАРЕМ поліпшень, які неможливо відокремити від ОБ'ЄКТА без заподіяння йому шкоди, з урахуванням зносу за період строку дії договору оренди.

7.6. Для отримання згоди ОРЕНДОДАВЦЯ на здійснення поліпшень ОРЕНДАР подає заяву і матеріали згідно з Положенням про оренду майна територіальної громади міста Києва, затвердженим рішенням Київської міської ради від 21 квітня 2015 року № 415/1280 (зі змінами внесеними рішенням Київської міської ради від 06 грудня 2018 року № 253/6304).

Вартість поліпшень ОБ'ЄКТА, проведених ОРЕНДАРЕМ без згоди ОРЕНДОДАВЦЯ, які не можна відокремити без шкоди для ОБ'ЄКТА, компенсації не підлягає.

ОРЕНДАР вправі залишити за собою проведені ним поліпшення ОБ'ЄКТА, здійснені за рахунок власних коштів, якщо вони можуть бути відокремлені від ОБ'ЄКТА без заподіяння йому шкоди.

Поліпшення ОБ'ЄКТА, виконані ОРЕНДАРЕМ за власні кошти згідно з вимогами підпункту 7.3 цього Договору, які неможливо відокремити від ОБ'ЄКТА без заподіяння йому шкоди, залишаються у комунальній власності територіальної громади міста Києва за винятком приватизації, продажу або іншого відчуження ОБ'ЄКТА ОРЕНДАРЕМ.

ОРЕНДАР має право отримати відшкодування витрат, здійснених на невід'ємні поліпшення, виконані за згодою ОРЕНДОДАВЦЯ, якщо ОРЕНДАР належно виконував умови договору протягом строку його дії, а ОРЕНДОДАВЕЦЬ не подовжив дію договору після закінчення строку оренди, у зв'язку з необхідністю використання об'єкта оренди для власних потреб.

Розмір відшкодування витрат, здійснених на невід'ємні поліпшення, визначається за результатами незалежної оцінки.

## **8. ОСОБЛИВІ УМОВИ**

8.1. ОРЕНДАР не має права передавати свої зобов'язання за цим Договором та передавати ОБ'ЄКТ повністю або частково в користування іншій особі, укладати договори



(контракти, угоди), пов'язані з будь-яким використанням ОБ'ЄКТА іншою юридичною чи фізичною особою без попередньої письмової згоди ОРЕНДОДАВЦЯ.

Порушення цієї умови Договору є підставою для дострокового розірвання цього Договору в установленому порядку.

8.2. Рішення про передачу ОБ'ЄКТА (його частини) в суборенду надається ОРЕНДОДАВЦЕМ в установленому порядку.

8.3. ОБ'ЄКТ повинен використовуватися ОРЕНДАРЕМ тільки за цільовим призначенням, обумовленим підпунктом 1.1 цього Договору.

8.4. Порядок участі ОРЕНДАРЯ в утриманні, ремонті і технічному обслуговуванні будівлі, у т. ч.: ремонті покрівлі, фасаду будинку, інженерного обладнання внутрішньобудинкових систем і зовнішніх інженерних мереж; вивіз сміття; благоустрої та санітарному утриманні прибудинкової території, компенсацію витрат ПІДПРИЄМСТВА-БАЛАНСОУТРИМУВАЧА за користування земельною ділянкою та місцями загального користування, визначається окремим договором, який укладається з ПІДПРИЄМСТВОМ-БАЛАНСОУТРИМУВАЧЕМ або іншою експлуатуючою організацією.

8.5. У разі виявлення факту використання ОБ'ЄКТА не за цільовим призначенням Договір може бути розірвано.

ОРЕНДАР зобов'язаний додатково сплатити різницю між орендною платою, розрахованою за фактичний вид використання ОБ'ЄКТА, встановлений перевіркою, та орендною платою, визначеною цим Договором за весь період оренди, з дати останньої перевірки, проведеної згідно з п. 17.1 Положення.

8.6. За порушення договірних зобов'язань в частині страхування об'єкта, перевищення орендованої площі, торгівлі за нецільовим призначенням, а також при недотриманні інших умов договору, Договір може бути розірвано достроково в установленому законодавстві порядку.

## 9. СТРОК ДІЇ ДОГОВОРУ

9.1. Цей Договір є укладеним з моменту підписання його СТОРОНАМИ і діє з «31» травня 2019 року до «29» травня 2022 року.

У разі, якщо законом передбачене нотаріальне посвідчення і державна реєстрація, цей Договір є укладеним з моменту державної реєстрації.

9.2. Усі зміни та доповнення до цього Договору оформляються в письмовій формі і вступають в силу з моменту підписання їх Сторонами.

9.3. Одностороння відмова від Договору не допускається, крім випадку, передбаченого підпунктом 5.1.3 цього Договору. Лист з відмовою від Договору направляється поштою з повідомленням про вручення за місцезнаходженням ОРЕНДАРЯ, вказаним у Договорі. Договір є розірваним з дати одержання ОРЕНДАРЕМ повідомлення ОРЕНДОДАВЦЯ про відмову від Договору, або з дати повернення ОРЕНДОДАВЦЮ відмови від Договору з відміткою відділення зв'язку про відсутність ОРЕНДАРЯ за вказаною адресою.

9.4. Договір припиняється в разі:

- у разі ліквідації ОРЕНДОДАВЦЯ або ОРЕНДАРЯ;
- невиконання або систематичного неналежного виконання істотних умов договору;
- закінчення строку, на який його було укладено;
- приватизації об'єкта оренди ОРЕНДАРЕМ (за участю ОРЕНДАРЯ);
- банкрутства ОРЕНДАРЯ;
- загибелі ОБ'ЄКТА;
- у разі смерті ОРЕНДАРЯ (якщо орендарем є фізична особа);
- в інших випадках, передбачених законом.

9.5. Договір може бути розірвано за погодженням Сторін. Договір вважається розірваним з дати повідомлення ОРЕНДАРЯ/ОРЕНДОДАВЦЯ про згоду розірвати Договір, але не раніше дати повернення ПІДПРИЄМСТВУ-БАЛАНСОУТРИМУВАЧУ ОБ'ЄКТА за актом приймання-передачі.

9.6. На вимогу однієї із СТОРІН Договір може бути достроково розірвано за рішенням суду у разі невиконання СТОРОНАМИ своїх зобов'язань та з інших підстав, передбачених законодавчими актами України.

9.7. Для продовження дії Договору на новий строк ОРЕНДАР звертається до ОРЕНДОДАВЦЯ за три місяці до закінчення строку дії цього Договору із заявою про продовження Договору на новий строк. До заяви додається новий звіт з незалежної оцінки ОБ'ЄКТА, як передбачено пунктом 4.2.21 цього Договору.

У разі неотримання ОРЕНДОДАВЦЕМ заяви ОРЕНДАРЯ і звіту з незалежної оцінки ОБ'ЄКТА протягом двох місяців з дати закінчення граничного строку для їх надання ОРЕНДОДАВЕЦЬ зобов'язаний направити ОРЕНДАРЮ повідомлення про припинення цього Договору. Зазначене повідомлення повинно бути направлено не пізніше одного місяця після закінчення строку дії Договору.

У разі відсутності заяви однієї із СТОРІН про припинення цього Договору або зміну його умов після закінчення строку його дії протягом одного місяця Договір вважається продовженим на той самий строк і на тих самих умовах, які були передбачені цим Договором.

Зазначені дії оформляються відповідним договором, який є невід'ємною частиною цього Договору.

9.8. Цей Договір складений в трьох примірниках: по одному примірнику для ОРЕНДОДАВЦЯ, ОРЕНДАРЯ та ПІДПРИЄМСТВА-БАЛАНСОУТРИМУВАЧА. Кожний з примірників має однакову юридичну силу.

## 10. ДОДАТКИ

Додатки до цього Договору є його невід'ємною і складовою частиною.

До цього Договору додаються:

- розрахунок орендної плати;
- акт приймання-передачі орендованого майна;
- вкопюванням з поповерхового плану;
- витяг з Державного реєстру правочинів про державну реєстрацію Договору (у разі оренди нерухомого майна на строк, не менший ніж три роки).

## 11. МІСЦЕЗНАХОДЖЕННЯ ТА ПЛАТІЖНІ РЕКВІЗИТИ СТОРІН

### ОРЕНДОДАВЕЦЬ

Дарницька районна в місті  
Києві державна адміністрація

02068, м.Київ, вул. О.Кошиця,11  
р/р 35416012077900  
в ГУ ДКСУ у м. Києві,  
МФО 820019  
Код ЄДРПОУ 37388222  
тел. 564-90-10,  
факс 565-25-37

Голова

С.Я.Левада

МП

### ОРЕНДАР

Фізична особа-підприємець  
Біленька Людмила  
Никанорівна

Фізична особа-підприємець

ЛЮДМИЛА  
НИКАНОРІВНА

Л.Н.Біленька

МП

### ПІДПРИЄМСТВО-

### БАЛАНСОУТРИМУВАЧ

Комунальне некомерційне  
підприємство «Центр первинної  
медико-санітарної допомоги №3»  
Дарницького району м. Києва

02091, м.Київ, Харківське шосе,121  
р/р 26003052613768  
в філії Розрахунковий центр АТ КБ  
«Приватбанк» по м.Києву та  
Київській обл. МФО 320649  
Код ЄДРПОУ 30300749  
Тел.564-44-68, 563-93-01


Директор

Я.Л.Швейгер

МП

Додаток №1  
до Договору № 134/2019  
від « 31 » травня 2019р.

**ПЛАН БУДІВЛИ**  
**КНП «Центр первинної медико-санітарної допомоги №3» Дарницького району м.Києва**  
**м.Київ, Харківське шосе, 121**  
**Поверх «Д»**  
**Масштаб 1:200**

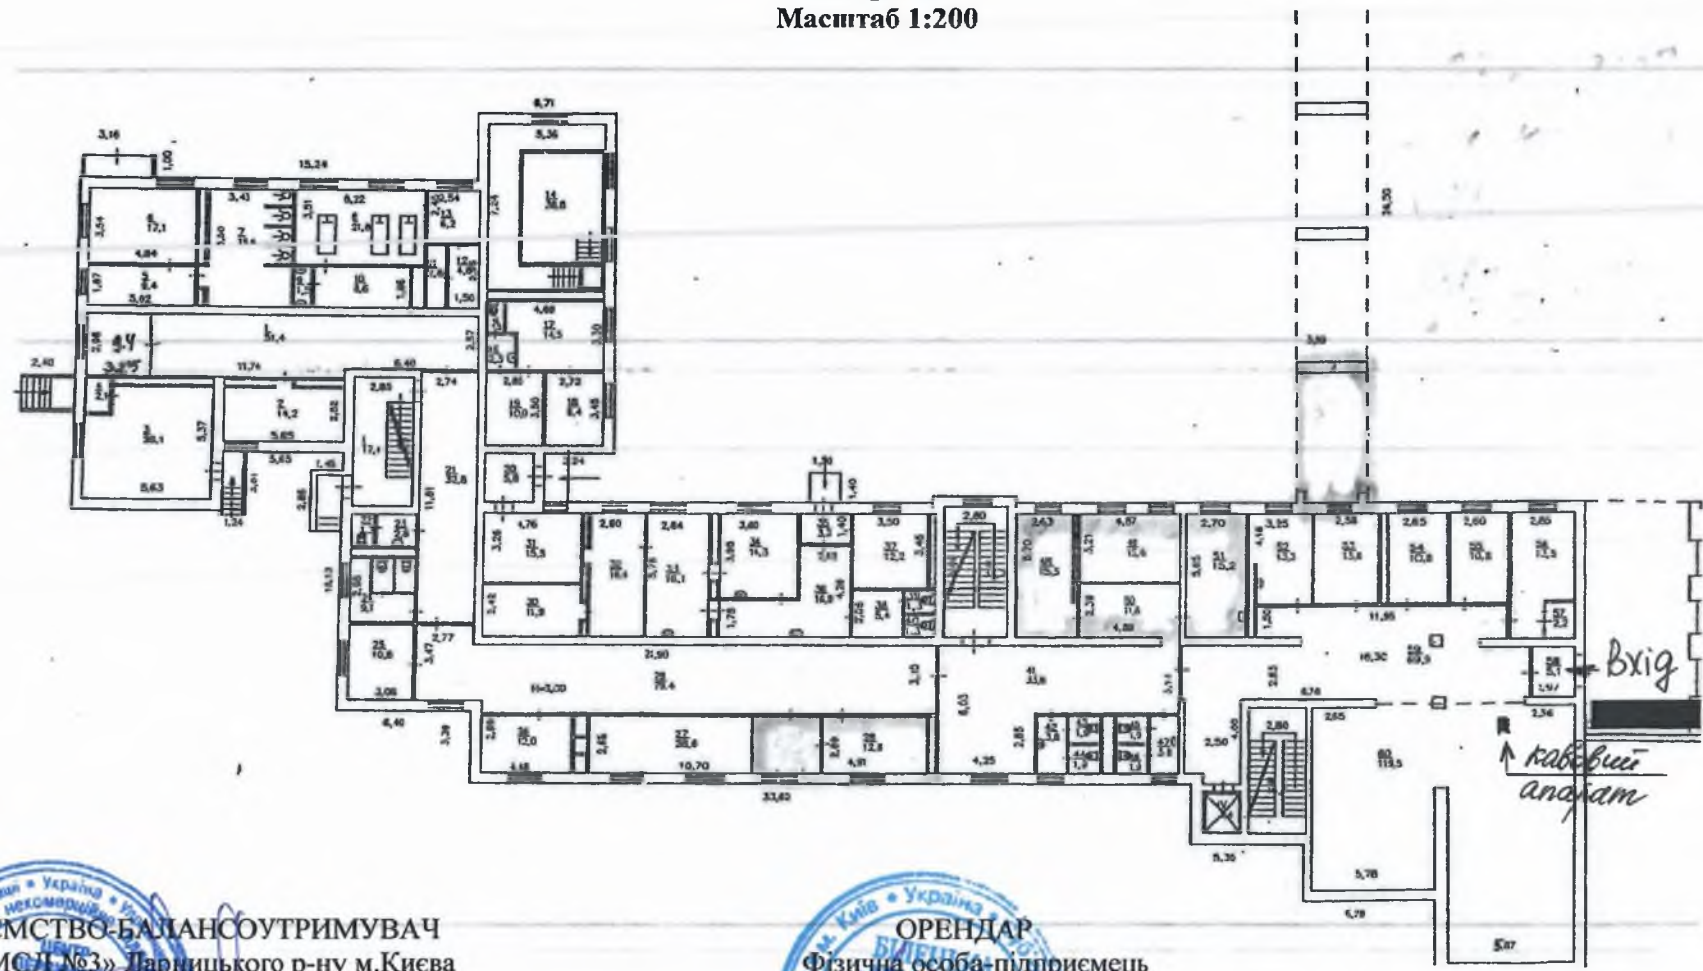

УПІДРИЄМСТВО-БАЛАНСОТРИМУВАЧ  
КНП «ЦНПМСД №3» Дарницького р-ну м.Києва  
Директор Я.Л.Швейгер



ОРЕНДАР  
Фізична особа-підприємець  
Л.Н.Біленька



Додаток № 2  
до Договору № 137/2019  
від «31» травня 2019р.

**ЗАТВЕРДЖУЮ**  
Голова Дарницької  
районної в місті Києві державної адміністрації  
С.Я. Левада

**Розрахунок орендної плати**  
згідно з Методикою розрахунку, затвердженої рішенням Київської міської ради  
III сесії VII скликання від 21.04.2015 № 415/1280 із змінами та доповненнями  
станом на 01.03.2019р.

**Орендар: Фізична особа-підприємець Біленька Людмила Никанорівна**

**Адреса: м. Київ, Харківське шосе, 121, 1 поверх.**

**Приміщення використовується: під розміщення торговельного автомата, що відпускає  
продовольчі товари.**

**Загальна площа: 3,00 кв.м**

Вартість об'єкта оренди, яке є частиною нежитлого будинку (споруди) відповідно до висновку про вартість майна станом на 31.01.2019 р. виконаної ПП «Альянс Експерт» складає: 89 000,00 (Вісімдесят дев'ять тисяч грн. 00 коп.) без ПДВ.

1. За 1 кв.м.  $89\,000,00/3,00 = 29\,666,67$  грн. без ПДВ.

2. Розмір річної орендної плати  $29\,666,67 * 3,00 * 12\% = 10\,680,00$  грн. (без ПДВ)

(*Опл = Вп x Сор, де Опл – річна орендна плата без ПДВ, грн.; Вп – вартість орендованого майна згідно з висновком про вартість майна без ПДВ, грн.; Сор – орендна ставка*)

3. Розмір місячної орендної плати  $(10\,680,00 / 12) * 1,005 * 1,009 * 1,01 = 911,36$  грн. (без ПДВ)

(*Опл.міс.Іст.=(Опл/12) x Інд.збіл.ц.,*

*де Опл.міс.Іст. – стартова орендна плата за один місяць;*


*Опл. – розмір річної орендної плати без ПДВ, грн.;*

*Інд.збіл.ц. - індекс інфляції за період з дати незалежної оцінки майна до дати укладання договору або перегляду розміру орендної плати, Ім1 – індекс інфляції)*

4. Вартість одного кв.м 303,79 грн. (без ПДВ)

**ОРЕНДАР**

**Фізична особа-підприємець**  
**Біленька Людмила Никанорівна**

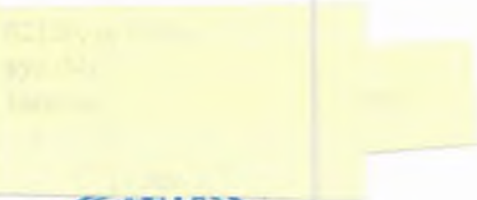

**Фізична особа-підприємець**  
**Т.Н.Біленька**  
МП



**ПІДПРИЄМСТВО-**  
**БАЛАНСОУТРИМУВАЧ**

**Комунальне некомерційне підприємство «Центр**  
**первинної медико-санітарної допомоги №3»**

**Дарницького району м. Києва**  
02091, м.Київ, Харківське шосе,121  
р/р 26003052613768  
в філії Розрахунковий центр АТ КБ «Приватбанк» по  
м.Києву та Київській обл. МФО 320649  
Код ЄДРПОУ 30300749  
Тел.564-44-68, 563-93-01

**Директор**



**Я.Л.Швейгер**

**АКТ**  
приймання – передачі орендованого майна  
до Договору № 137/2019 від « 31 » травня 2019 р.

Місто Київ

« 31 » травня 2019 року

Дарницька районна в місті Києві державна адміністрація, далі - **ОРЕНДОДАВЕЦЬ**, в особі голови Левади Сергія Яковича, який діє на підставі Закону України «Про місцеві державні адміністрації», Регламенту Дарницької районної в місті Києві державної адміністрації, з однієї сторони та **Фізична особа-підприємець Біленька Людмила Никанорівна**, далі - **ОРЕНДАР**, яка діє на підставі Свідоцтва про державну реєстрацію №909229 Серія В02 від 07.07.2010р. з другої сторони, а також **Комунальне некомерційне підприємство «Центр первинної медико-санітарної допомоги №3» Дарницького району м. Києва**, далі - **ПІДПРИЄМСТВО-БАЛАНСОУТРИМУВАЧ**, в особі директора Швейгера Ярослава Леонідовича, який діє на підставі Статуту, що іменуються разом - **СТОРОНИ**, та керуючись Законом України «Про оренду державного та комунального майна», Положенням про оренду комунального майна територіальної громади м. Києва, що затверджено рішенням Київської міської ради від 21 квітня 2015 року № 415/1280 (із змінами та доповненнями) уклали цей Акт про те, що відповідно до п. 3.6. Договору про передачу майна територіальної громади міста Києва в оренду № 137/2019 від « 31 » травня 2019 року «ОРЕНДОДАВЕЦЬ» передає, а «ОРЕНДАР» приймає в оренду нежитлове приміщення за адресою: **02091 м. Київ, Харківське шосе, 121, 1 поверх**, загальною площею - **3,00 кв.м**, для використання під розміщення торговельного автомата, що відпускає продовольчі товари.

Приміщення знаходиться в задовільному санітарно-технічному стані.

**ОРЕНДОДАВЕЦЬ**

Дарницька районна в місті  
Києві державна  
адміністрація

02058, м.Київ,  
вул. О.Кошиця,11  
р/р 35416012077900  
в Г/ДКСУ у м. Києві,  
МФ О 820019  
Код ЄДРПОУ 37388222  
тел 564-90-10,  
факс 565-25-37

Голова

С.Я.Левада

МП



**ОРЕНДАР**

Фізична особа-підприємець  
Біленька Людмила  
Никанорівна

Фізична особа-підприємець

Л.Н.Біленька

МП



**ПІДПРИЄМСТВО-**

**БАЛАНСОУТРИМУВАЧ**  
Комунальне некомерційне  
підприємство «Центр первинної  
медико-санітарної допомоги №3»

Дарницького району м. Києва  
02091, м.Київ, Харківське шосе,121  
р/р 26003052613768  
в філії Розрахунковий центр АТ КБ  
«Приватбанк» по м.Києву та Київській  
обл. МФО 320649  
Код ЄДРПОУ 30300749  
Тел.564-44-68, 563-93-01

Директор

Я.Л.Швейгер

МП

